
04009791111020008



ΕΦΗΜΕΡΙΣ ΤΗΣ ΚΥΒΕΡΝΗΣΕΩΣ

ΤΗΣ ΕΛΛΗΝΙΚΗΣ ΔΗΜΟΚΡΑΤΙΑΣ

ΤΕΥΧΟΣ ΤΕΤΑΡΤΟ **Αρ. Φύλλου 979**

11 Νοεμβρίου 2002

ΠΕΡΙΕΧΟΜΕΝΑ

ΑΠΟΦΑΣΕΙΣ

ΑΠΟΦΑΣΕΙΣ

Αριθ. ΟΙΚ.3396 (1)

Αλλαγή χρήσης τμήματος του υπ’ αριθ. 81 τεμαχίου του αναδασμού αγροκτήματος Αξιοχωρίου Ν. Κιλκίς, υπό τα στοιχεία Α-Β-Γ-Δ-Ε-Ζ-Α.

Ο ΝΟΜΑΡΧΗΣ ΚΙΛΚΙΣ

Έχοντας υπόψη:

1. Την παρ. 1 του άρθρου 3 του Ν.1512/85 «Περί αλλαγής χρήσεως - εκποιήσεων δημοσίων, δημοτικών ή Κοινοτικών εκτάσεων».

2. Την τήρηση των προϋποθέσεων, όπως αυτές εκφράζονται στα υπ’αριθμόν κάτωθι έγγραφα:

Α) την 88/2000 απόφαση του Δημοτικού Συμβουλίου Πολυκάστρου.

Β) Το 931/2001 & 201/2001 έγγραφο του Δασαρχείου Κιλκίς.

Γ) Το 5409/00/01 έγγραφο της Δ/νσης Υγείας - Πρόνοιας Κιλκίς.

Δ) Το 319/2001 έγγραφο της Δ/νσης Πολ/μίας Κιλκίς.

Ε) Το Τ.Β.ΚΙ.Φ.14.1.7/914/00 έγγραφο του Τμήματος Βιομηχανίας Κιλκίς.

Στ) Το Φ.10.2/8680/9.11.00 έγγραφο του ΕΟΤ Θες/νίκης.

Ζ) Το 12518/00 έγγραφο της ΙΣΤ εφορίας Προϊστορικών και Κλασικών Αρχαιοτήτων.

Η) Το 3150/01 έγγραφο (βεβαίωση) του άρθρου 26 του Ν. 1892/90

Θ) Το 42/3.1.2002 έγγραφο της Δ/νσης Γεωργίας Κιλκίς.

3. Το τοπογραφικό διάγραμμα που συνέταξε ο Κων/νος Παπαδημητρίου Τεχν. Πολιτικός Μηχανικός.

4. Το γεγονός ότι η παρούσα δεν απαλλάσσει τον ενδιαφερόμενο από την προσκόμιση άλλων εγκρίσεων για την έκδοση οικοδομικής αδείας.

5. Τις διατάξεις του αρθ. 3 του Ν.2218/94 και του αρθ. 5 του Ν.2240/94.

6. Την 326/95 Διαπιστωτική Πράξη του Νομάρχη Κιλκίς.

7. Την 1098/9.5.01 Απόφαση Νομάρχη Κιλκίς περί «έγκρισης περιβαλλοντικών όρων της βιοτεχνίας ετοίμων ενδυμάτων της ΒΙΚΙΝΓΚ ΕΠΕ», αποφασίζουμε:

1. Την αλλαγή χρήσης του αγροτεμαχίου με στοιχεία Α-Β-Γ-Δ-Ε-Ζ-Α (τμήμα του 81 εκ. μεταβολής τεμαχίου του αναδασμού Αγροκτήματος Αξιοχωρίου) από χέρσο κοινόχρηστο σε γή με χρήση βιοτεχνική, για εγκατάσταση βιοτεχνίας ετοίμων ενδυμάτων της ΒΙΚΙΝΓΚ ΕΠΕ (όπως φαίνεται στο συνημμένο διάγραμμα)


2. Από το κανονιστικού χαρακτήρα σκέλος της παρούσας απόφασης (κατά την Ε: 550/92) δεν βαρύνεται ο κρατικός προϋπολογισμός, ούτε ο προϋπολογισμός του οικείου Ο.Τ.Α.

Η απόφαση αυτή να δημοσιευθεί στην Εφημερίδα της Κυβερνήσεως.

Κιλκίς, 1 Οκτωβρίου 2002

Ο Νομάρχης

Θ. ΠΑΡΑΣΤΑΤΙΔΗΣ

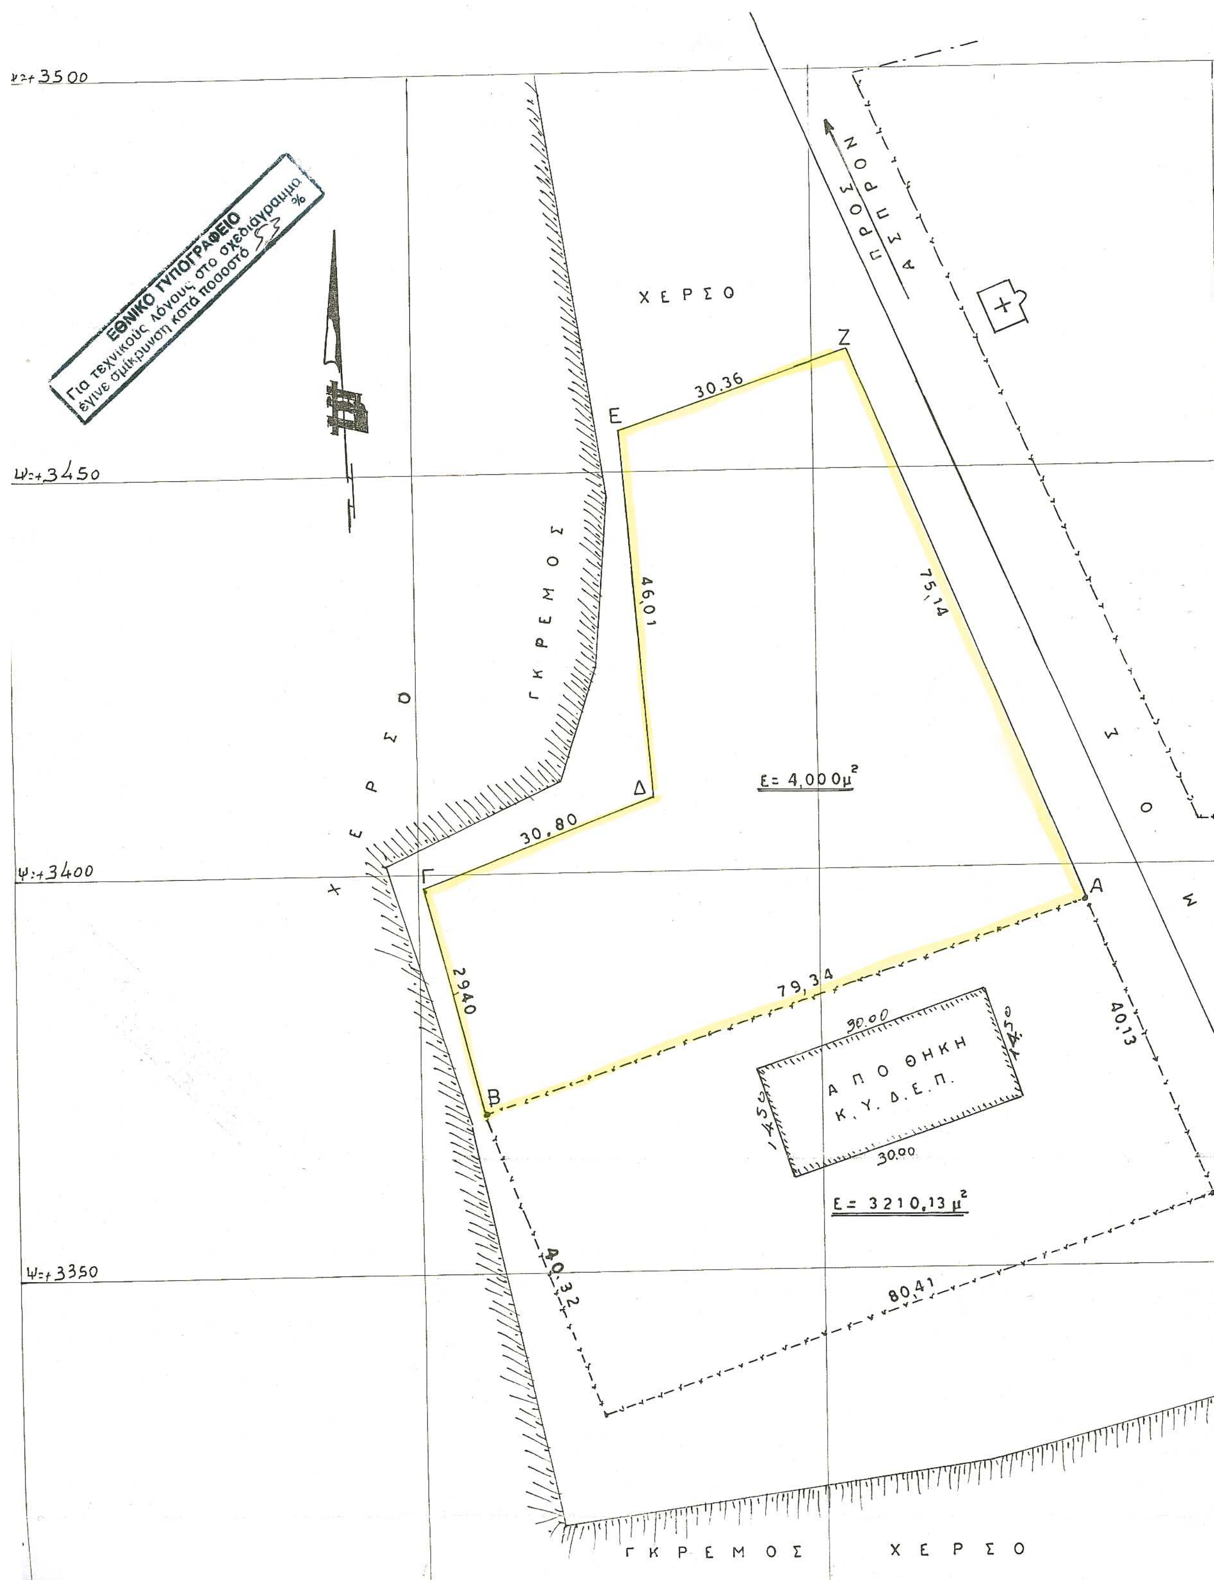
ΕΘΝΙΚΟ ΤΥΠΟΓΡΑΦΕΙΟ
Για τεχνικούς λόγους στο σχεδιάγραμμα
έγινε σμίκρυνση κατά ποσοστό 53 %
ψ=+3500
ψ=+3450
ψ=+3400
ψ=+3350
ΠΡΟΣ ΑΣΠΡΟΝ
ΧΕΡΣΟ
ΓΚΡΕΜΟΣ
ΧΕΡΣΟ
Ζ
Ε
Δ
Γ
Β
Α
30.36
46.01
75.14
30.80
29.40
79.34
40.13
40.32
80.41
Ε= 4.000μ²
ΑΠΟΘΗΚΗ
Κ.Υ.Δ.Ε.Π.
30.00
14.50
Ε= 3210,13 μ²
ΓΚΡΕΜΟΣ
ΧΕΡΣΟ

Το παρόν συνοδεύει την υπ' αριθ. οικ. 3396/01 απόφαση Νομάρχη Κιλκίς.



ΜΠΟΥΖΑΣ ΚΩΝ/ΤΙΝΟΣ
ΤΟΠ/ΦΟΣ ΜΗΧ/ΚΟΣ με Β' β.

L= 40° 51'
M= - 1° 03'

ΑΓΡΟΚΤΗΜΑ ΑΞΙΟΧΩΡΙΟΥ ΚΙΛΚΙΣ
ΤΟΠΟΓΡΑΦΙΚΟΝ ΔΙΑΓΡΑΜΜΑ
ΤΟΥ ΠΡΟΣ ΠΑΡΑΧΩΡΗΣΗ ΟΙΚΟΠΕΔΟΥ -Α- Β- Γ-Δ-Ε-Ζ-Α- Ε=4000 $μ^2$
ΣΤΗΝ ΒΙΟΤΕΧΝΙΑ ΒΙΚΙΝΓΚ Ε.Π.Ε
ΣΤΟ ΑΞΙΟΧΩΡΙ ΚΙΛΚΙΣ
ΚΛΙΜΑΞ 1:500

L= 40° 51'
M= -01° 03'

ΣΥΝΤ/ΝΕΣ ΚΟΡΥΦΩΝ ΟΙΚΟΠΕΔΟΥ

ΑΡΙΘ. ΣΗΜΕΙΟΥ	Χ	Ψ
Α	- 2416,93	+ 3395,97
Β	- 2491,86	+ 3369,90
Γ	- 2499,25	+ 3398,36
Δ	- 2470,55	+ 3409,55
Ε	- 2474,39	+ 3455,40
Ζ	- 2445,72	+ 3465,38

Τ.Μ (ΕΓΣΑ 1987)

ΑΡΙΘ. ΣΗΜΕΙΟΥ	Χ	Ψ
Α	385238,753	4526182,738
Β.	385163,455	4526157,815
Γ	385156,511	4526186,367
Δ	385185,360	4526197,127
Ε	385182,220	4526243,018
Ζ	385211,032	4526252,560

	ημερομηνία	αριθ. γραμματίου	δρχ
[illegible]	31-1-2001	6807	4400 δρχ
ΚΑΤΑΘΕΣΗ	8-2-2001	287008	129800 δρχ
ΤΕΜΕΔΕ	8-2-2001	575403	3369 δρχ

ΓΚΡΕΜΟΣ

ΧΕΡΣΟ

Ψ:+3300

Ψ:+3250

Ψ:+3200

Ο ΜΗΧΑΝΙΚΟΣ

ΙΟΥΝΙΟΣ 2000

Ο ΤΟΠΟΓΡΑΦΟΣ

ΚΩΝΣΤΑΝΤΙΝΟΣ Γ. ΠΑΠΑΔΗΜΗΤΡΙΟΥ
ΤΕΧΝΟΛ. ΠΟΛΙΤΙΚΟΣ ΜΗΧΑΝΙΚΟΣ
ΠΤΥΧΙΟΥΧΟΣ ΑΣΥΘ
ΜΕΛΟΣ Ε.Ε.Τ.Ε.Μ. ΑΡ. ΜΗΤΡΩΟΥ 4262
ΜΟΝΑΣΤΗΡΙΟΥ 37 - ΤΗΛ. 525.544 - ΘΕΣΣΑΛΟΝΙΚΗ

ΟΡΙ

Χ:-2550

Χ:-2500

Χ:-2450

Ψ:+3150



ΑΝΑΔΑΣΜΟΣ
ΡΥΜΟΤΟΜΙΑΣ
ΔΡΟΜΟΣ
ΔΡΟΜΟΣ
όριο επέκτασης ρυμοτομίας
ΔΡΟΜΟΣ 6,00
Ο.Τ.Γ.1.
ΕΠΕΚΤΑΣΗΣ ΡΥΜΟΤΟΜΙΑΣ
ΕΠ.Α. 150/2/7/86
460/11/2/97 απόφαση Νομάρχη
Ο.Τ.1
ΣΥΝΟΙΚΙΣΜΟΣ
ΑΞΙΟΧΩΡΙΟΥ
Ο.Τ.3
x:-2400
x:-2350
x:-2300

Αριθ. 2246 (2)

Κήρυξη ως αναδασωτέας Δημόσιας δασικής έκτασης, εμβαδού ενός στρέμματος και τριακοσίων τετραγωνικών μέτρων (1,300), στην θέση «Αη Λιας - Ριζοβούνι», περιφέρειας Δ Δ Βαλτετσίου, Δήμου Βαλτετσίου, του Νομού Αρκαδίας.

Ο ΓΕΝΙΚΟΣ ΓΡΑΜΜΑΤΕΑΣ
ΠΕΡΙΦΕΡΕΙΑΣ ΠΕΛΟΠΟΝΝΗΣΟΥ

Έχοντας υπόψη:

1 Τις διατάξεις

α) Του Ν. 2503/1997 Διοίκηση, οργάνωση, στελέχωση της Περιφέρειας, ρύθμιση θεμάτων για την τοπική αυτοδιοίκηση και άλλες διατάξεις.

β) Του Ν. 3200/1955 Περί διοικητικής αποκέντρωσης, όπως τροποποιήθηκε και συμπληρώθηκε με το Ν.Δ. 532/1970 και μεταγενέστερες διατάξεις.

γ) Της παρ 1 του άρθρου 24 και παρ. 3, άρθρο 117 του Συντάγματος της χώρας μας.

δ) Του Ν. 998/1979 Περί προστασίας των δασών και των δασικών εν γενεί εκτάσεων της χώρας και συγκεκριμένα των άρθρων 38 και 41, σε συνδυασμό με το άρθρο 3 του ιδίου νομού.

ε) Του Ν. 2612/1998 Ανάθεση της δασοπυρόσβεσης στο Πυροσβεστικό Σώμα και άλλες διατάξεις

2 Τις διαταγές του Υπουργείου Γεωργίας:

α) 160417/1180/8.7.80, β) 182447/3049/24.9.80, γ) 168692/3318/5.10.81, δ) 85144/1468/9.9.92 και ε) 60284/365/26.1.94.

3 Την 3830/15.10.2002 πρόταση του Δασαρχείου Τρίπολης και τα συνοδεύοντα αυτήν στοιχεία, από όπου προκύπτει ότι η έκταση που αναφέρεται στο θέμα είχε κατά τον χρόνο της αποψιλώσεώς της, που έγινε από την πυρκαγιά της 26.9.2002 δασικό χαρακτήρα, κατά την έννοια του Ν. 998/79 (παρ. 2, αρθ. 3) και ως εκ τούτου επιβάλλεται η κήρυξη της ως αναδασωτέας, αποφασίζουμε:

Κηρύσσουμε αναδασωτέα με σκοπό την επανεγκατάσταση με φυσική ή τεχνίτη αναγέννηση της δασικής βλάστησης που καταστράφηκε από την πυρκαγιά της 26ης Σεπτεμβρίου 2002 την δημόσια δασική έκταση (παρ. 2, άρθρο 3, Ν. 998/79) εμβαδού ενός στρέμματος και τριακοσίων τετραγωνικών μέτρων (1,300), που βρίσκεται στη θέση «Αη Λιας - Ριζοβούνι», περιφέρειας Δ.Δ. Βαλτετσίου, Δήμου Βαλτετσίου, του Νομού Αρκαδίας, και προσδιορίζεται από τα στοιχεία (Α-Β-Γ-Δ-Ε-Ζ-Α), και φαίνεται στο συνημμένο από 11.10.2002 Τοπογραφικό Διάγραμμα (κλίμακας 1:500) και απόσπασμα χάρτη ΓΥΣ (κλίμακας 1:20.000), που ετάμελήθηκε η Δασοπόνος του Δασαρχείου Τρίπολης Μπεξή Κωνσταντίνα, το οποίο αποτελεί αναπόσπαστο μέρος της απόφασης μας αυτής και έχει όρια.

Ανατολικά: Με δημόσια δασική έκταση

Δυτικά: Με δημόσια δασική έκταση

Βόρεια: Με δημόσια δασική έκταση

Νότια: Με δημόσια δασική έκταση


Η απόφαση αυτή ισχύει από της κοινοποιήσεως της αρμοδίως (άρθρο 41, Ν. 998/79) και προ της δημοσιεύσεως της στην Εφημερίδα της Κυβερνήσεως (άρθρο 37, Ν 3200/55).


Για τυχόν προσφυγές κατά της απόφασης αυτής ισχύει η ημερομηνία δημοσίευσης της 1 στην Εφημερίδα της Κυβερνήσεως.

Η απόφαση αυτή να δημοσιευθεί στην Εφημερίδα της Κυβερνήσεως.

Τρίπολη, 18 Οκτωβρίου 2002

Ο Γενικός Γραμματέας Περιφέρειας
ΑΝΤΩΝΗΣ ΜΑΤΣΙΓΚΟΣ

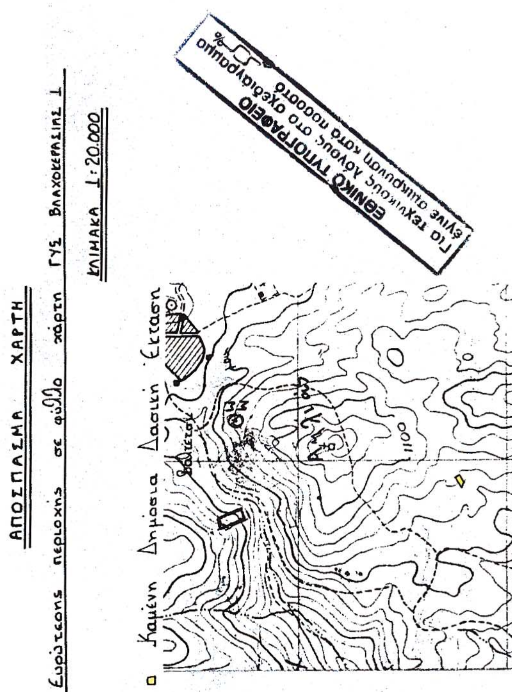

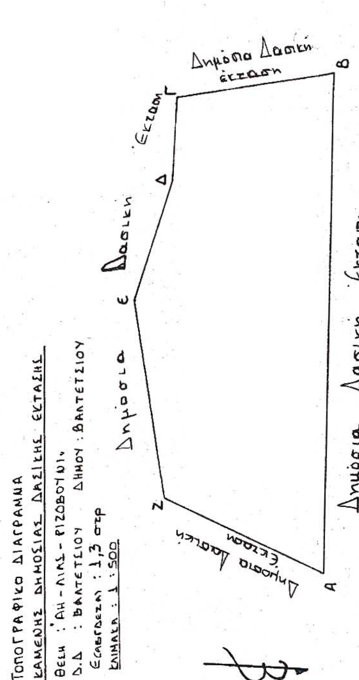



Αριθ. 4121 (3)

Κήρυξη ως αναδασωτέας έκτασης 1,765 στρεμμάτων, στην θέση «Λάμπες ή Αιλιάδες» Οικισμού Μεθώνης, Δήμου Μεθώνης , Νομού Μεσσηνίας.

Ο ΓΕΝΙΚΟΣ ΓΡΑΜΜΑΤΕΑΣ
ΠΕΡΙΦΕΡΕΙΑΣ ΠΕΛΟΠΟΝΝΗΣΟΥ

Έχοντας υπόψη

1. Τις δ/ξεις του Π.Δ. 51/87 «Καθορισμός των Περιφερειών της Χώρας για το σχεδιασμό κ.λ.π. της περιφερειακής Ανάπτυξης».

2. Τις δ/ξεις των άρθρων 1 παρ. 1 και 2, 2 παρ. 1 εδ. δ', 5 παρ. 3Β, 6 παρ. 7 και 7 παρ. 2 του Ν. 2503/97 «Διοίκηση, Οργάνωση, Στελέχωση της Περιφέρειας κ λ π «

3 Τις δ/ξεις του άρθρου 117 παρ. 3 του Συντάγματος.

4 Τις δ/ξεις του Ν. 998/79 «περί προστασίας των δασών κ.λ.π.» και ειδικότερα:

α) του άρθρου 41 παρ. 1.

β) του άρθρου 38 παρ. 1

5. Τις δ/γές του Υπουργείου Γεωργίας:

α) 160417/1180/8.7.80, β) 182447/3049/24.9.80.

6. Την 7743/16.10.2002 πρόταση του Δασαρχείου Καλαμάτας περί κηρύξεως αναδασωτέας, της αναφερομένης στο θέμα έκτασης

7. Την 5872/29.8.97 απόφαση του Γενικού Γραμματέα Περιφέρειας Πελ/σου «Τοποθέτηση Πρ/νων Δ/νσεων Υπηρεσιών κ.λ.π. και εξουσιοδότηση υπογραφής με Εντολή Γενικού Γραμματέα Περ/ρειας Πελ/σου (Ε.Γ.Γ.Π.Π.)» (ΦΕΚ 551/τ Β΄/3-6-98), αποφασίζουμε:

Κηρύσσουμε αναδασωτέα, με σκοπό την προστασία για την επαναδημιουργία της δασικής βλάστησης που καταστράφηκε από παράνομη εκχέρσωση από 1.7.1995 μέχρι 31.7.1995 την δημόσια δασική έκταση, εμβαδού ενός στρέμματος και επτακοσίων εξήντα πέντε τετραγωνικών μέτρων (1,765) που βρίσκεται στη θέση «Λάμπες η Αιλιάδες» περιοχής Οικισμού Μεθώνης, Δήμου Μεθώνης του Νομού Μεσσηνίας προσδιορίζεται από τα στοιχεία Α, Β, Γ, Δ, Ε, Α και έχει όρια:

Ανατολικά: Χέρσο αγρό Στ. Σταυρόπουλου

Δυτικά: Αγροτική οδό πέραν της οποίας δημόσια δασική έκταση

Βόρεια: Ελαιώνα Μαρίας Βισβίκη

Νότια: Δημόσια δασική έκταση

Όπως φαίνεται στο συνημμένο διάγραμμα που αποτελεί αναπόσπαστο μέρος της απόφασης αυτής Προβλέπεται φυσική αναγέννηση της δασικής βλάστησης που καταστράφηκε


Η απόφαση αυτή να δημοσιευθεί στην Εφημερίδα της Κυβερνήσεως.

Καλαμάτα, 21 Οκτωβρίου 2002

Με εντολή Γενικού Γραμματέα Περιφέρειας
Ο Δ/ντης Δασών
ΠΑΝ. ΜΠΑΖΙΓΟΣ

ΤΟΠΟΓΡΑΦΙΚΟ ΔΙΑΓΡΑΜΜΑ


Δημόσιας δασικής έκτασης στη θέση „Λάμπες ή Αιλιάδες" περιοχής Δημοτικού Διαμερίσματος Μεθώνης Δήμου Μεθώνης που καταλήφθηκε και εκχερσώθηκε παράνομα από την Μαρία Δημ. Βισβίκη κατοίκου Μεθώνης.

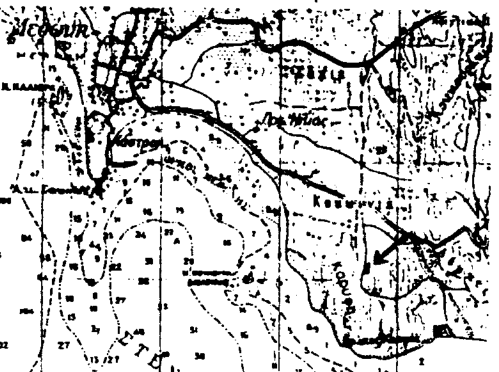

ΑΠΟΣΠΑΣΜΑ ΦΥΛ. ΧΑΡΤΟΥ „ΠΥΛΟΣ"
ΓΥΣ 1977 ΚΛΙΜΑΚΑ 1:50000
• ΘΕΣΗ ΠΑΡΑΝΟΜΗΣ ΕΚΧΕΡΣΩΣΗΣ

ΘΕΩΡΗΘΗΚΕ
Καλαμάτα 21-10-2002
Γ. Π. Π.
Δ/νσης Δασών Μεσσηνίας

Παναγιώτης Μπαζ...
Δασολόγος με Β' βαθμό ...

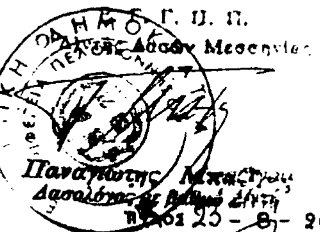

Πύλος 23-8-2002
Ο ΣΥΝΤΑΚΤΗΣ

Πίκουλας Κυριάκος
Δασοπόνος

Ανήκει στην αριθ. 4131/2002 απόφαση Γενικού Γραμματέα Περιφέρειας Πελοποννήσου (Διεύθυνση Δασών Μεσσηνίας).

ΚΛΙΜΑΚΑ 1:1000
E(Α,Β...Ε,Α) = 1,765 στρ.

ΕΘΝΙΚΟ ΤΥΠΟΓΡΑΦΕΙΟ
Για τεχνικούς λόγους στο σχεδιάγραμμα έγινε σμίκρυνση κατά ποσοστό 78 %

ΕΛΑΙΩΝΑΣ ΜΑΡΙΑΣ ΒΙΣΒΙΚΗ
ΧΕΡΣΟΣ ΑΓΡΟΣ ΣΤΑΥΡΟΥ Π. ΣΤΑΥΡΟΠΟΥΛΟΥ
ΑΓΡΟΤΙΚΗ ΟΔΟΣ
ΔΗΜΟΣΙΑ ΔΑΣΙΚΗ ΕΚΤΑΣΗ
ΤΡΙΓΩΝΟΜΕΤΡΙΚΟ ΣΗΜΕΙΟ
ΔΗΜΟΣΙΑ ΔΑΣΙΚΗ ΕΚΤΑΣΗ ΠΑΡΑΝΟΜΑ ΕΚΧΕΡΣΩΜΕΝΗ ΑΠΟ ΔΙΟΝΥΣΙΑ συζ. ΝΙΚ. ΓΑΛΑΝΟΠΟΥΛΟΥ
(αρ. 6087/27/16-10-02 Π.Δ.Α.)
ΕΛΑΙΟΚΤΗΜΑ ΣΑΚΚΟΥΛΑ

ΘΕΩΡΗΘΗΚΕ
16-10-2002

ΟΔΟΙΠΟΡΙΚΟ ΣΚΑΡΙΦΗΜΑ

ΕΥΑΓΓΕΛΙΣΜΟΣ
ΠΥΛΟΣ
ΜΕΘΩΝΗ
ΝΕΑ ΕΠΑΡΧΙΑΚΗ ΟΔΟΣ
ΕΚΚΛΗΣΙΑΚΙ ΑΓ. ΝΕΚΤΑΡΙΟΣ
ΦΟΙΝΙΚΟΥΝΤΑ
ΟΙΚΙΑ ΗΛΙΑ ΑΠΟΣΤΟΛΟΠΟΥΛΟΥ
ΘΕΣΗ ΠΑΡΑΝΟΜΗΣ ΕΚΧΕΡΣΩΣΗΣ
ΕΛΑΙΟΚΤΗΜΑ ΣΑΚΚΟΥΛΑ

$X-X_1$: 1980 μ.
X_1-X_2: 300 μ.
X_2-X_3: 110 μ.
$X_3-Γ$: 520 μ.
$X-X_4$: 120 μ.